


AREAS MORFOLOGICAS




EXCMO. AYUNTAMIENTO DE CIUDAD REAL

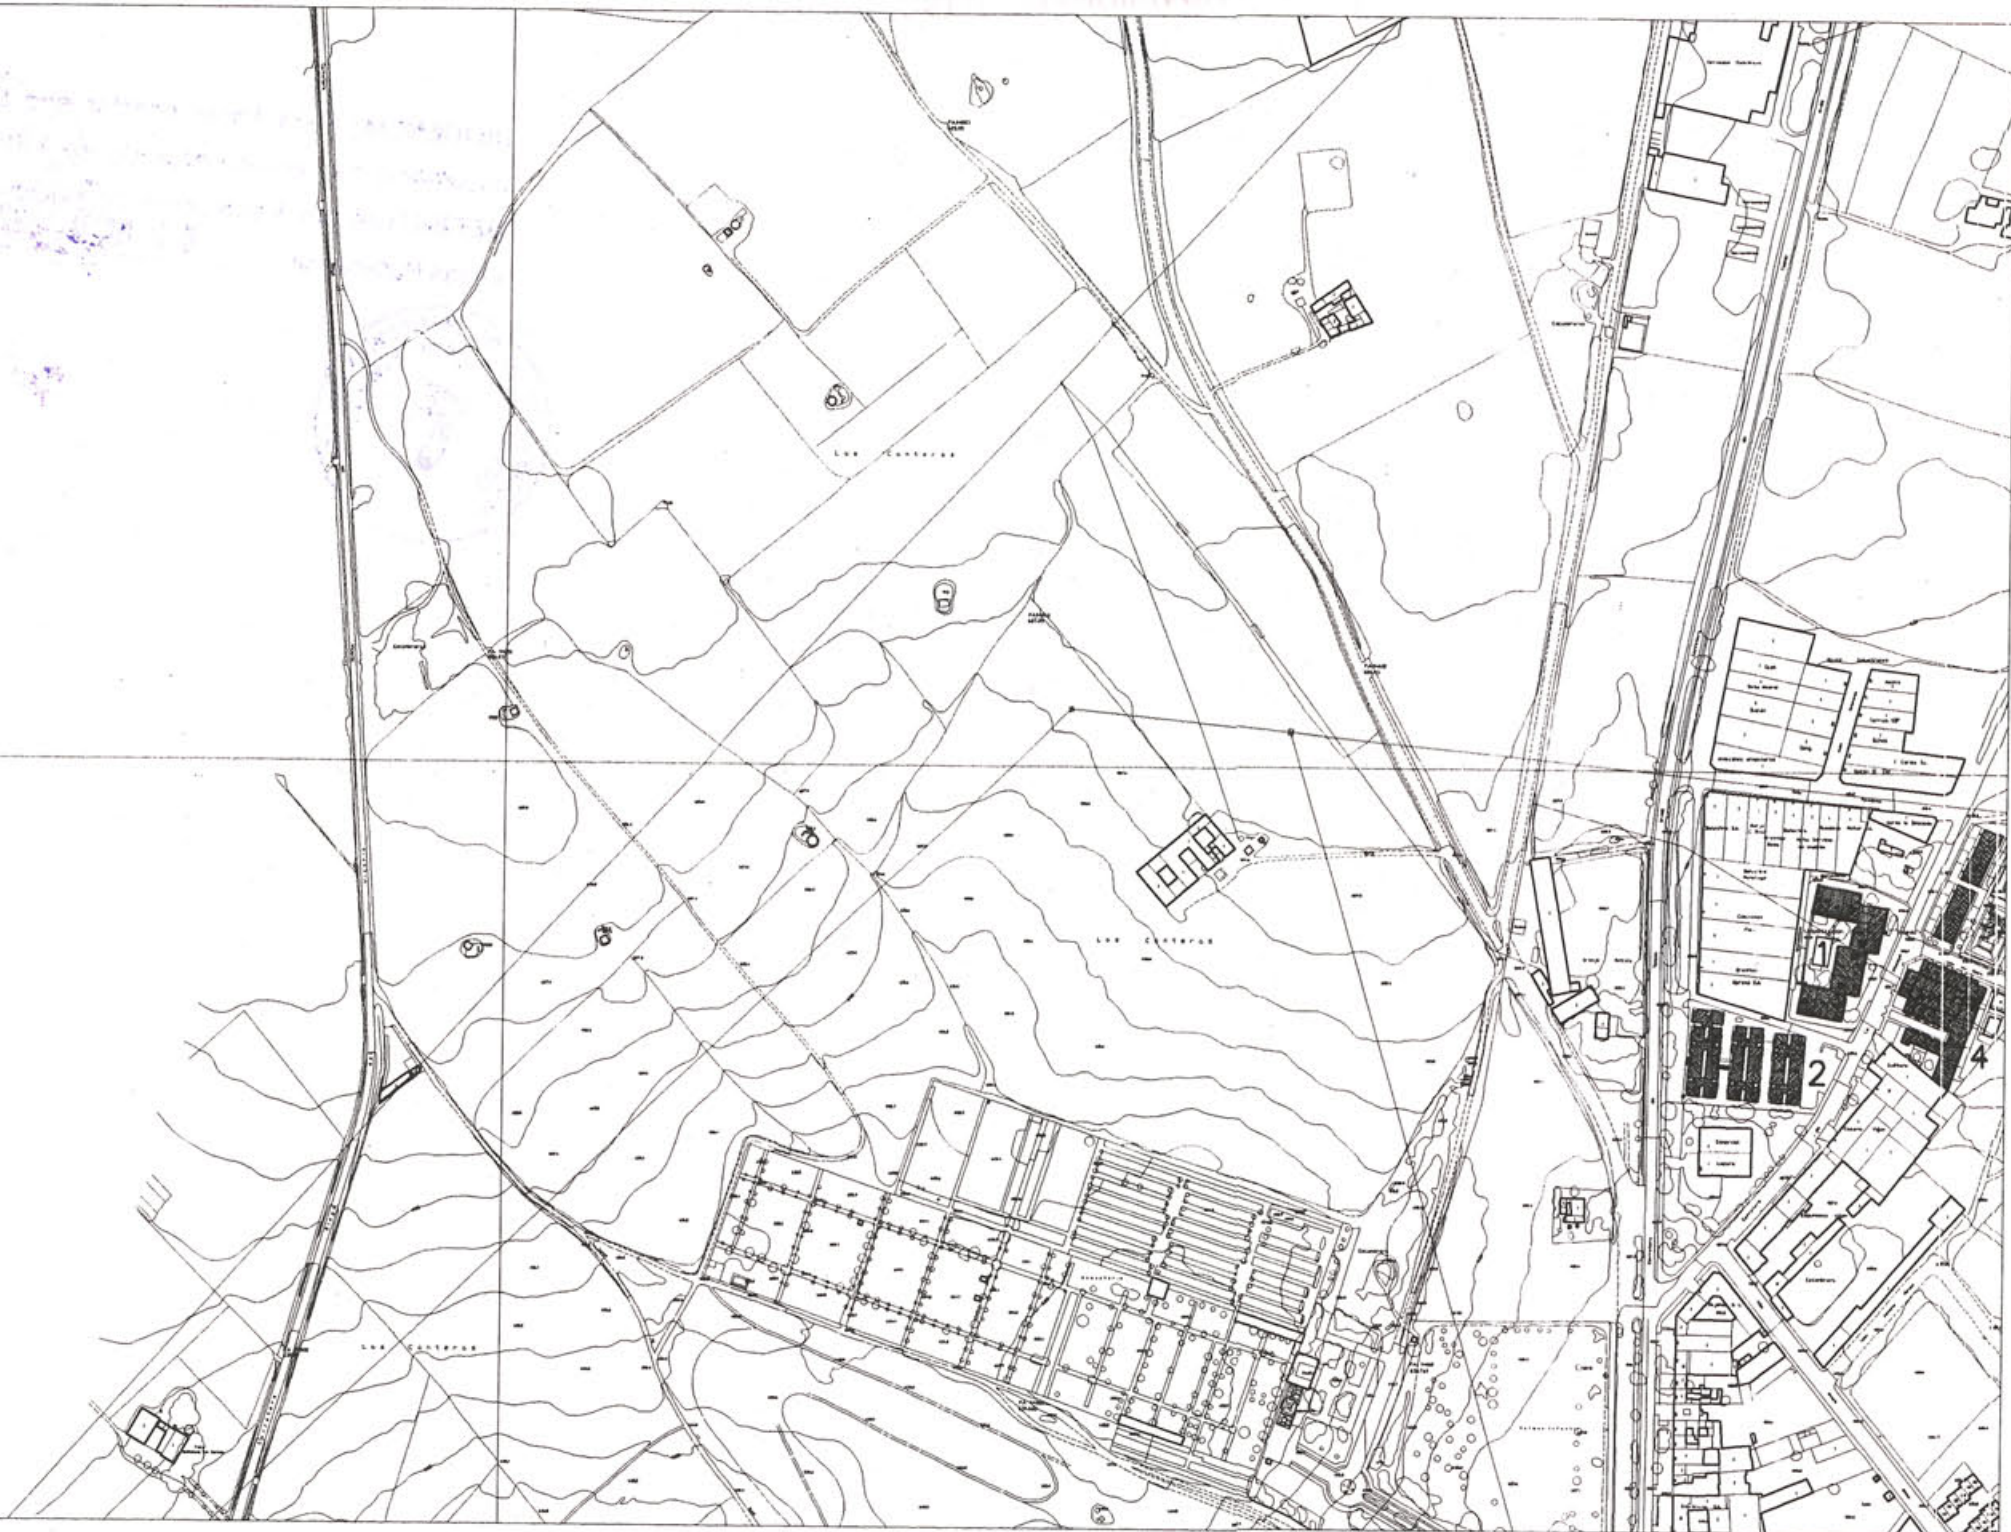

- 1 URBANIZACION PUERTA DE TOLEDO
- 2 URBANIZACION CARRETERIN DE LA ATALAYA
- 3 URBANIZACION LAS ARENAS
- 4 RESIDENCIAL LA ATALAYA



AYUNTAMIENTO
DE CIUDAD REAL

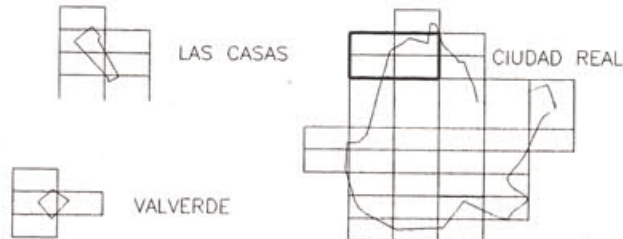


PLAN GENERAL DE CIUDAD REAL

PLANOS DE INFORMACION
AREAS MORFOLOGICAS

Escala	Plano	
1:5.000	9	
Fecha	719-24	719-25
Noviembre-94	757-4	757-5

EXCMO. AYUNTAMIENTO DE CIUDAD REAL GERENCIA MUNICIPAL DE URBANISMO


Dibujado: Gerencia Municipal de Urbanismo Arquitecto: Alejandro Moyano Gomez

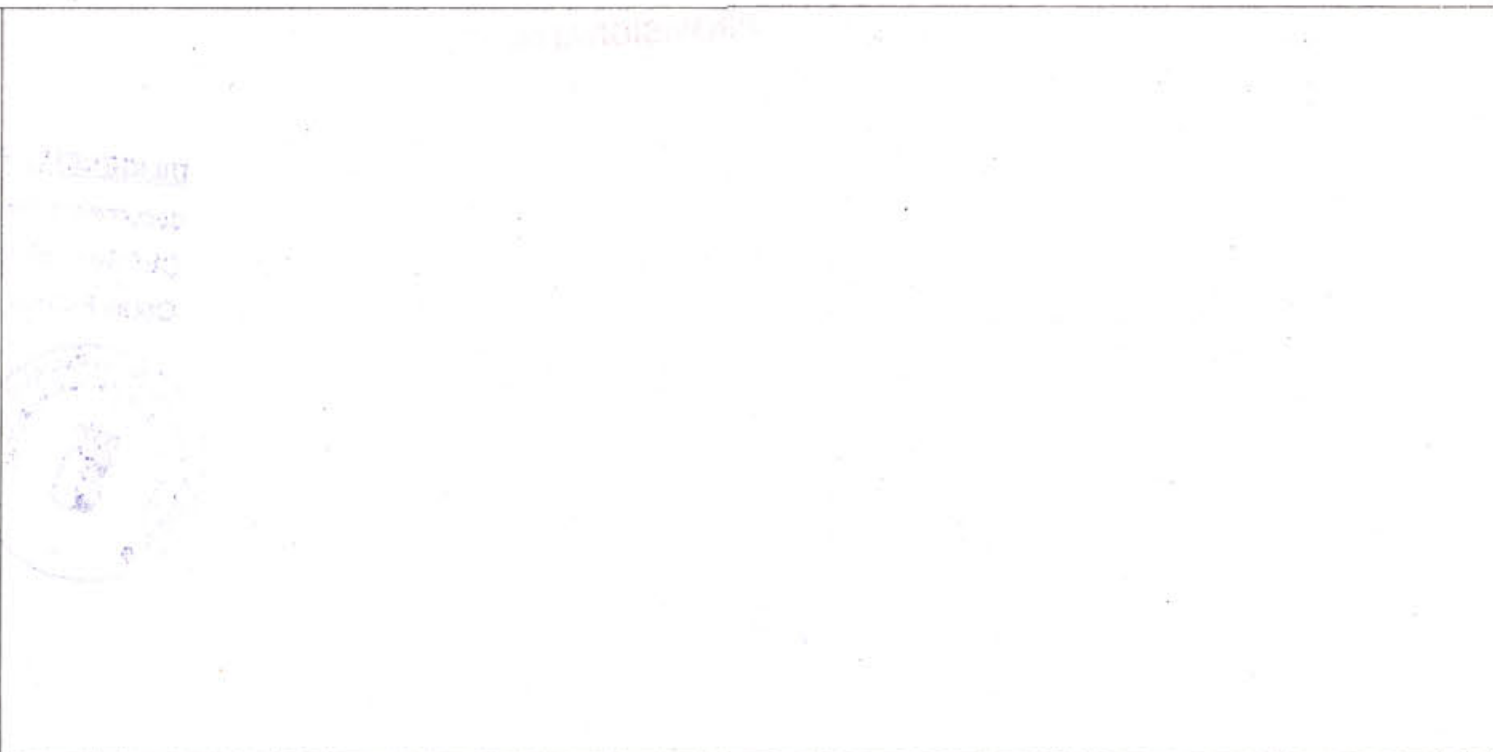


3 URBANIZACION LAS ARENAS
 21 RESIDENCIAL LOPEZ DE VEGA



AYUNTAMIENTO
 DE CIUDAD REAL

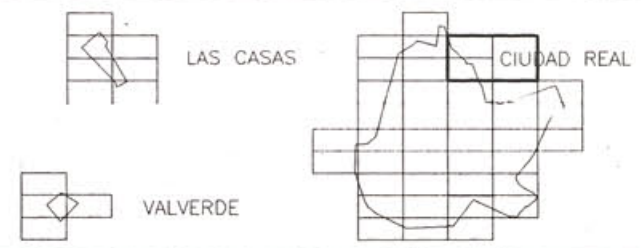


PLAN GENERAL DE CIUDAD REAL			
PLANOS DE INFORMACION		Escala	Plano
AREAS MORFOLOGICAS		1/25.000	9
EXCMO. AYUNTAMIENTO DE CIUDAD REAL		Fecha	720-21
GERENCIA MUNICIPAL DE URBANISMO		Noviembre-94	758-1
Dibujado Gerencia Municipal de Urbanismo		Arquitecto Alejandro Moyano Gomez	

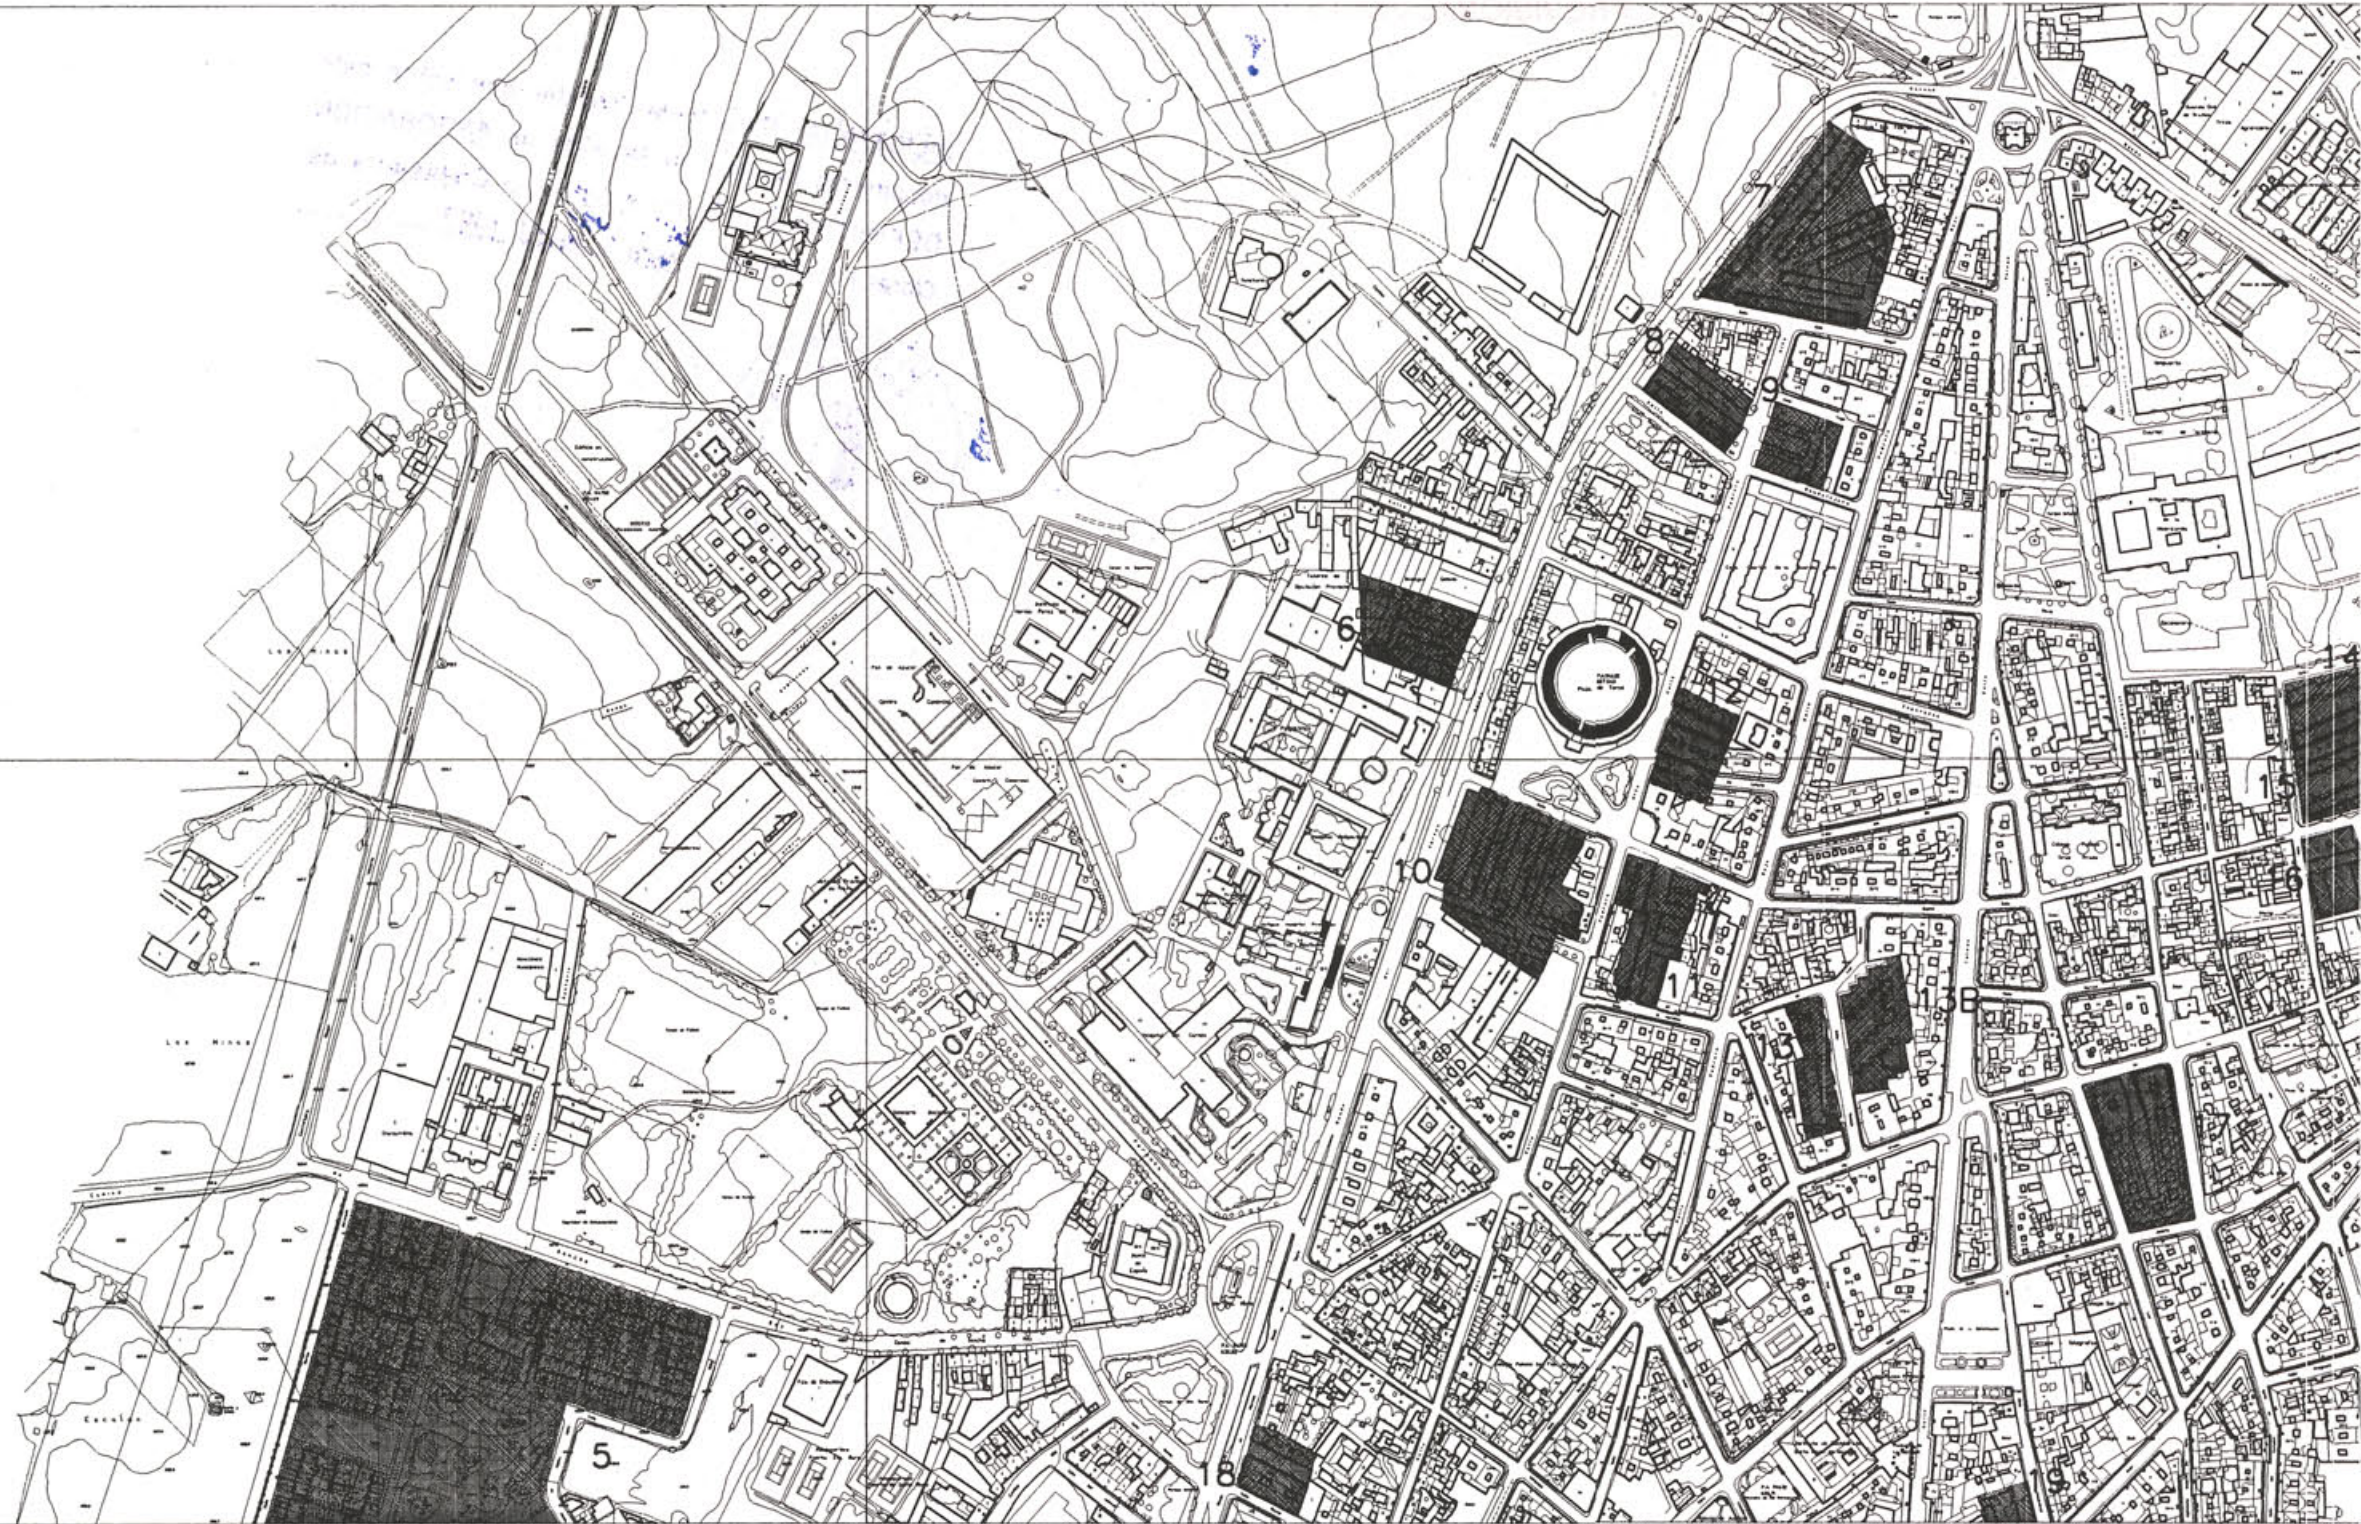

- | | | | |
|----------------------------|-----------------------------|--------------------------|------------------------|
| 5 CIUDAD JARDIN OESTE | 9 GRUPO MIGUEL DE CERVANTES | 13 GRUPO SANTA TERESA | 16 GRUPO REFUGIO |
| 6 GRUPO SANTA BARBARA | 10 GRUPO VIRGEN DEL PRADO | 13B GRUPO CAJA DE CUENCA | 17 EDIFICIO ALTAGRACIA |
| 7 BARRIADA DEL PADRE AYALA | 11 GRUPO FRAY MARIA FARAEI | 14 GRUPO SANTA CATALINA | 18 GRUPO SAN CLEMENTE |
| 8 GRUPO APARICIO ARCE | 12 GRUPO GARCIA LOAYSA | 15 GRUPO CAJA DE MADRID | 19 GRUPO JOSE ANTONIO |



AYUNTAMIENTO
DE CIUDAD REAL

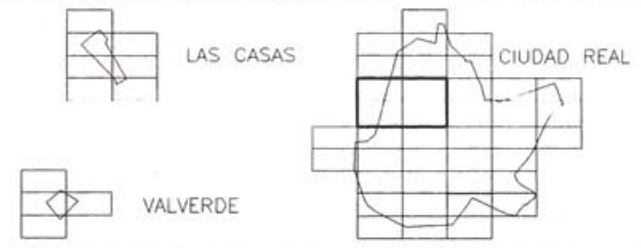

PLAN GENERAL DE CIUDAD REAL

PLANOS DE INFORMACION		Escala	Plano
AREAS MORFOLOGICAS		1/5,000	9
EXCMO. AYUNTAMIENTO DE CIUDAD REAL	GERENCIA MUNICIPAL DE URBANISMO	Fecha	757-9 757-10
		Noviembre-94	757-14 757-15
Dibujado Gerencia Municipal de Urbanismo		Arquitecto Alejandro Moyano Gomez	




- 14 GRUPO SANTA CATALINA
- 15 GRUPO CAJA DE MADRID
- 20 GRUPO CAJA DE RONDA
- 21 RESIDENCIAL LOPEZ DE VEGA


22 GRUPO CAJA DE RONDA




AYUNTAMIENTO
DE CIUDAD REAL

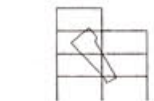

LAS CASAS

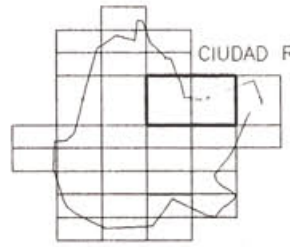

CIUDAD REAL

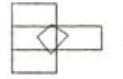

VALVERDE

PLAN GENERAL DE CIUDAD REAL

PLANOS DE INFORMACION

AREAS MORFOLOGICAS

EXCMO. AYUNTAMIENTO
DE CIUDAD REAL

GERENCIA MUNICIPAL
DE URBANISMO

Dibujado
Gerencia Municipal de Urbanismo

Arquitecto
Alejandro Moyano Gomez

Escala

1:5.000

Fecha

Noviembre-94

Plano


9

758-6

758-7

758-11


758-12

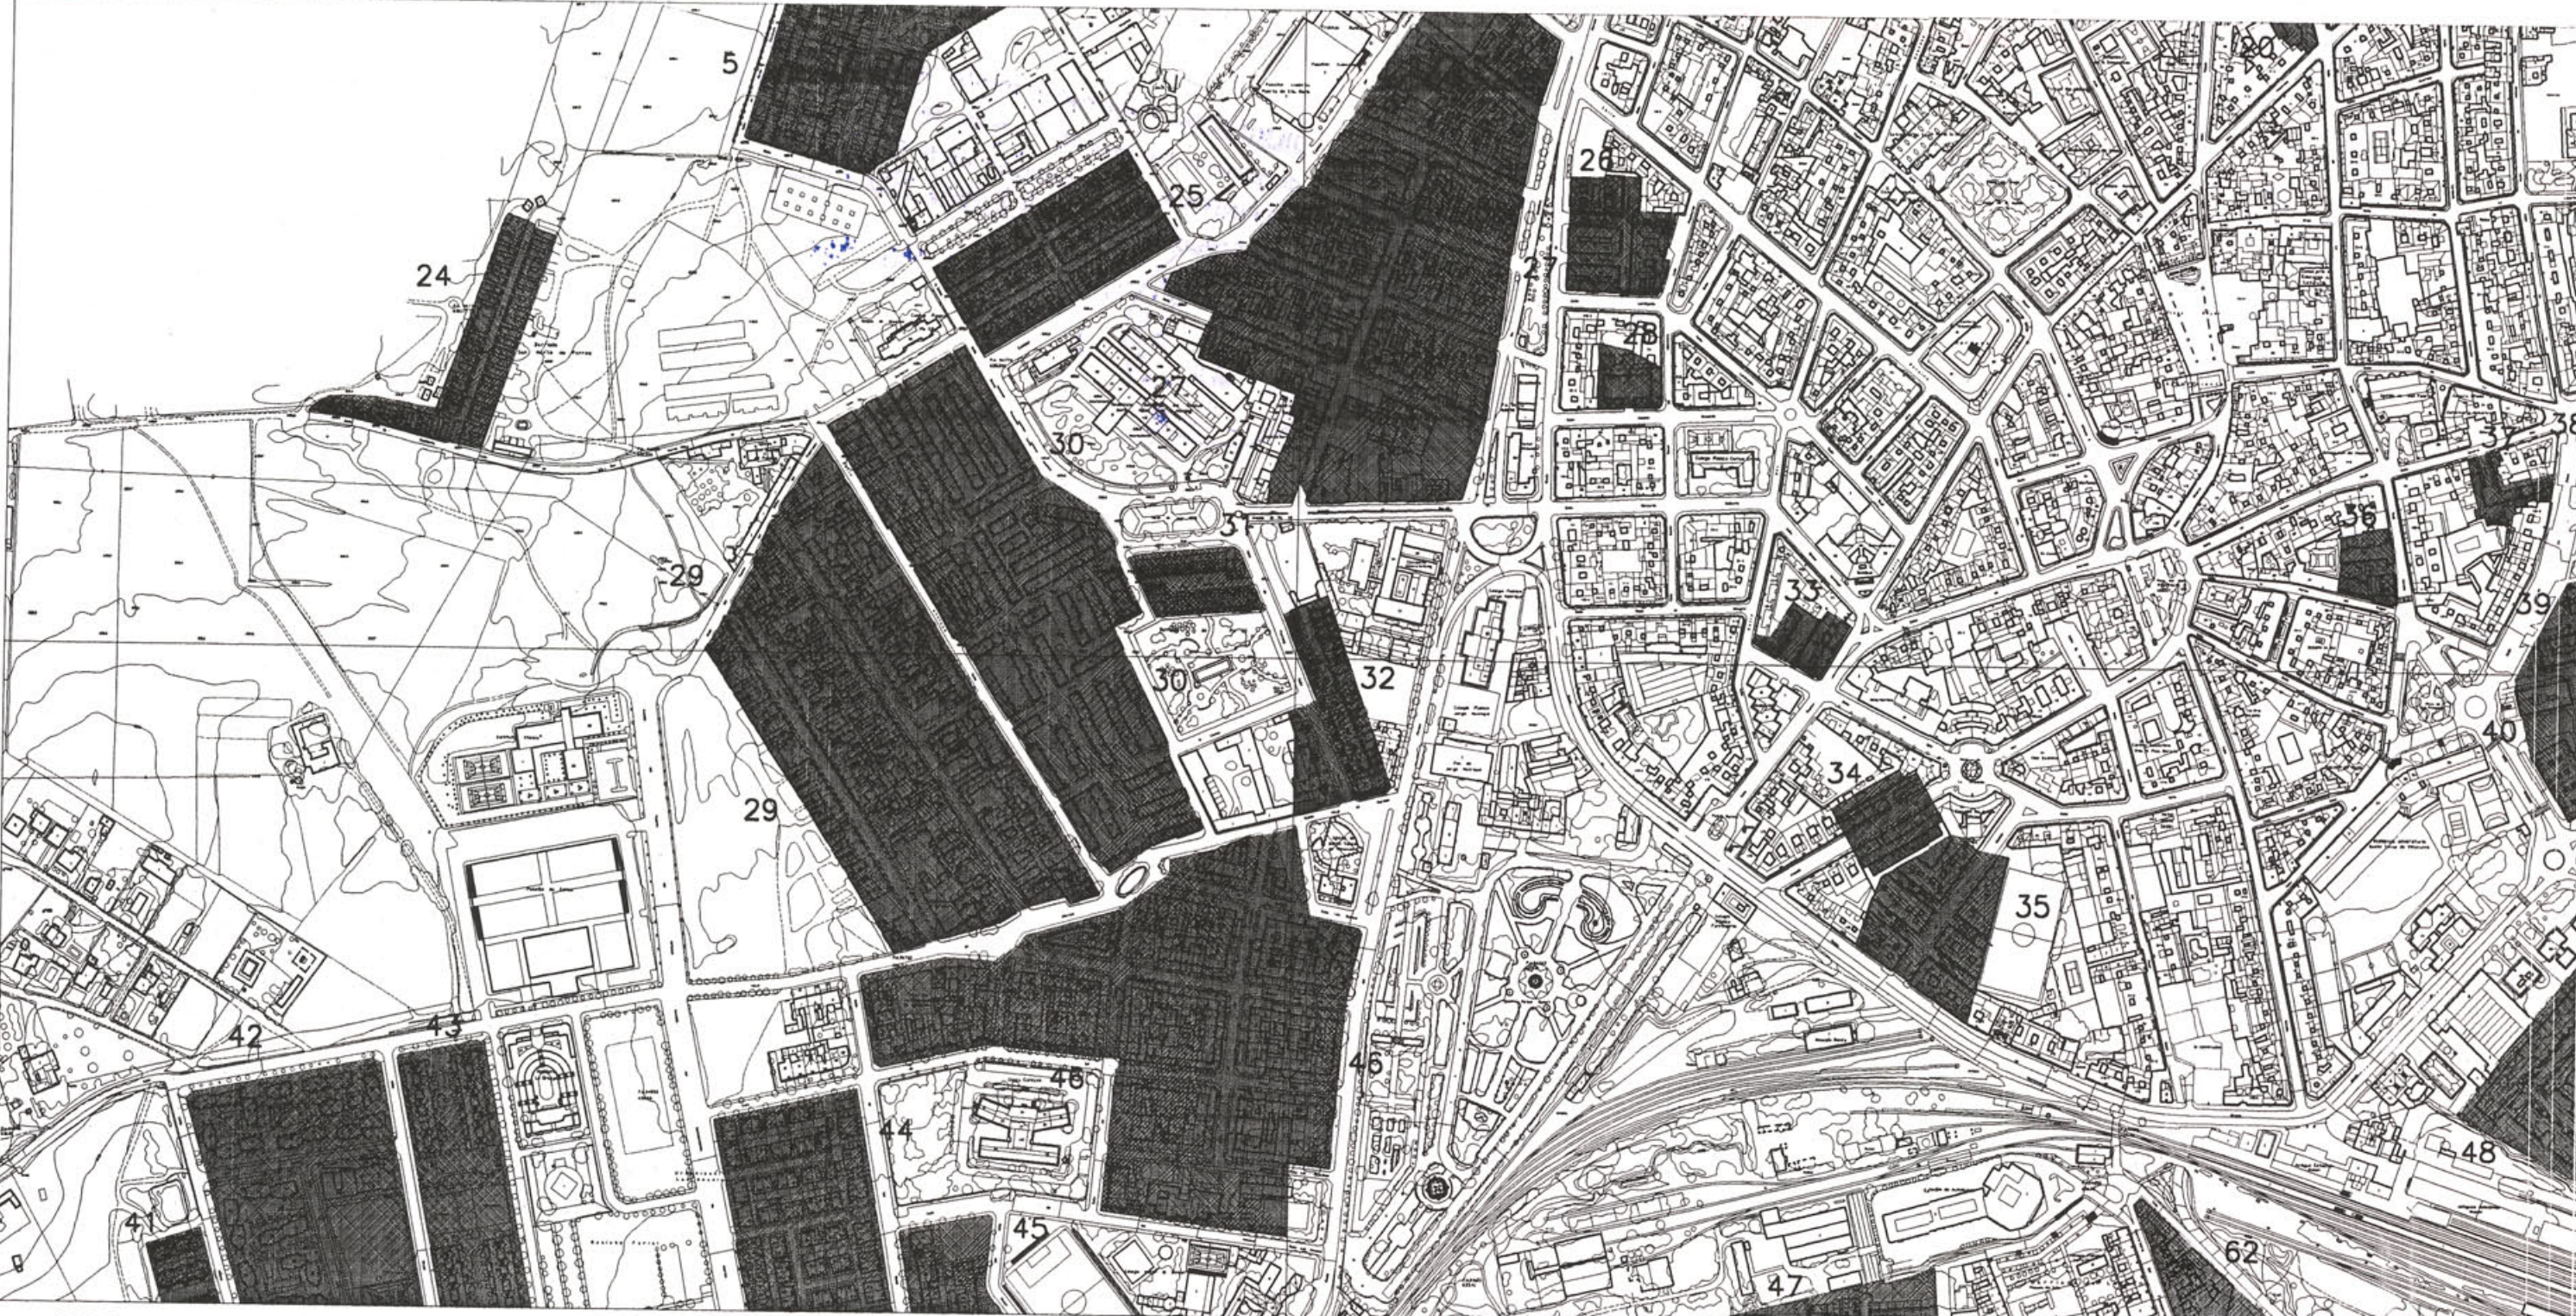

- | | | | | | | |
|----------------------------|-----------------------------|------------------------|-------------------------|-------------------------|--------------------------|------------------------------|
| 38 GRUPO COVIMAN | 42 GRUPO LA GRANJA | 46 CIUDAD JARDIN | 19 GRUPO JOSE ANTONIO | 27 BARRIADA DE PONIENTE | 31 GRUPO DALI | 35 GRUPO DIVISION AZUL |
| 39 RESIDENCIAL TORREON | 43 GRUPO RECINTO FERAL | 47 RESIDENCIAL ALARCOS | 24 SAN MARTIN DE PORRES | 28 VIVIENDAS MILITARES | 32 GRUPO FORTUNY | 36 GRUPO GENERALISIMO FRANCO |
| 40 RESIDENCIAL TORREON | 44 URBANIZACION LOS ALISOS | 48 RESIDENCIAL RONDA | 25 BARRIADA SANTA MARIA | 29 BARRIADA LA PESETA | 33 GRUPO SANTA MARTA | 37 GRUPO PASAJE GENERAL REY |
| 41 URBANIZACION PARQUE LUZ | 45 URBANIZACION LAS ACACIAS | 5 CIUDAD JARDIN OESTE | 26 GRUPO MATADERO | 30 BARRIADA DE PIO XII | 34 GRUPO OBISPO ESTENAGA | |



AYUNTAMIENTO
DE CIUDAD REAL

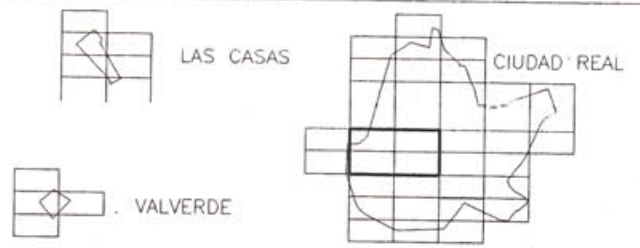

PLAN GENERAL DE CIUDAD REAL

PLANOS DE INFORMACION

AREAS MORFOLOGICAS


Escala	Plano
1/5.000	9
Fecha	
Noviembre-94	757-19 757-20 757-24 757-25

EXCMO. AYUNTAMIENTO
DE CIUDAD REAL

GERENCIA MUNICIPAL
DE URBANISMO

Dibujado
Gerencia Municipal de Urbanismo


Arquitecto
Alejandro Moyano Gomez

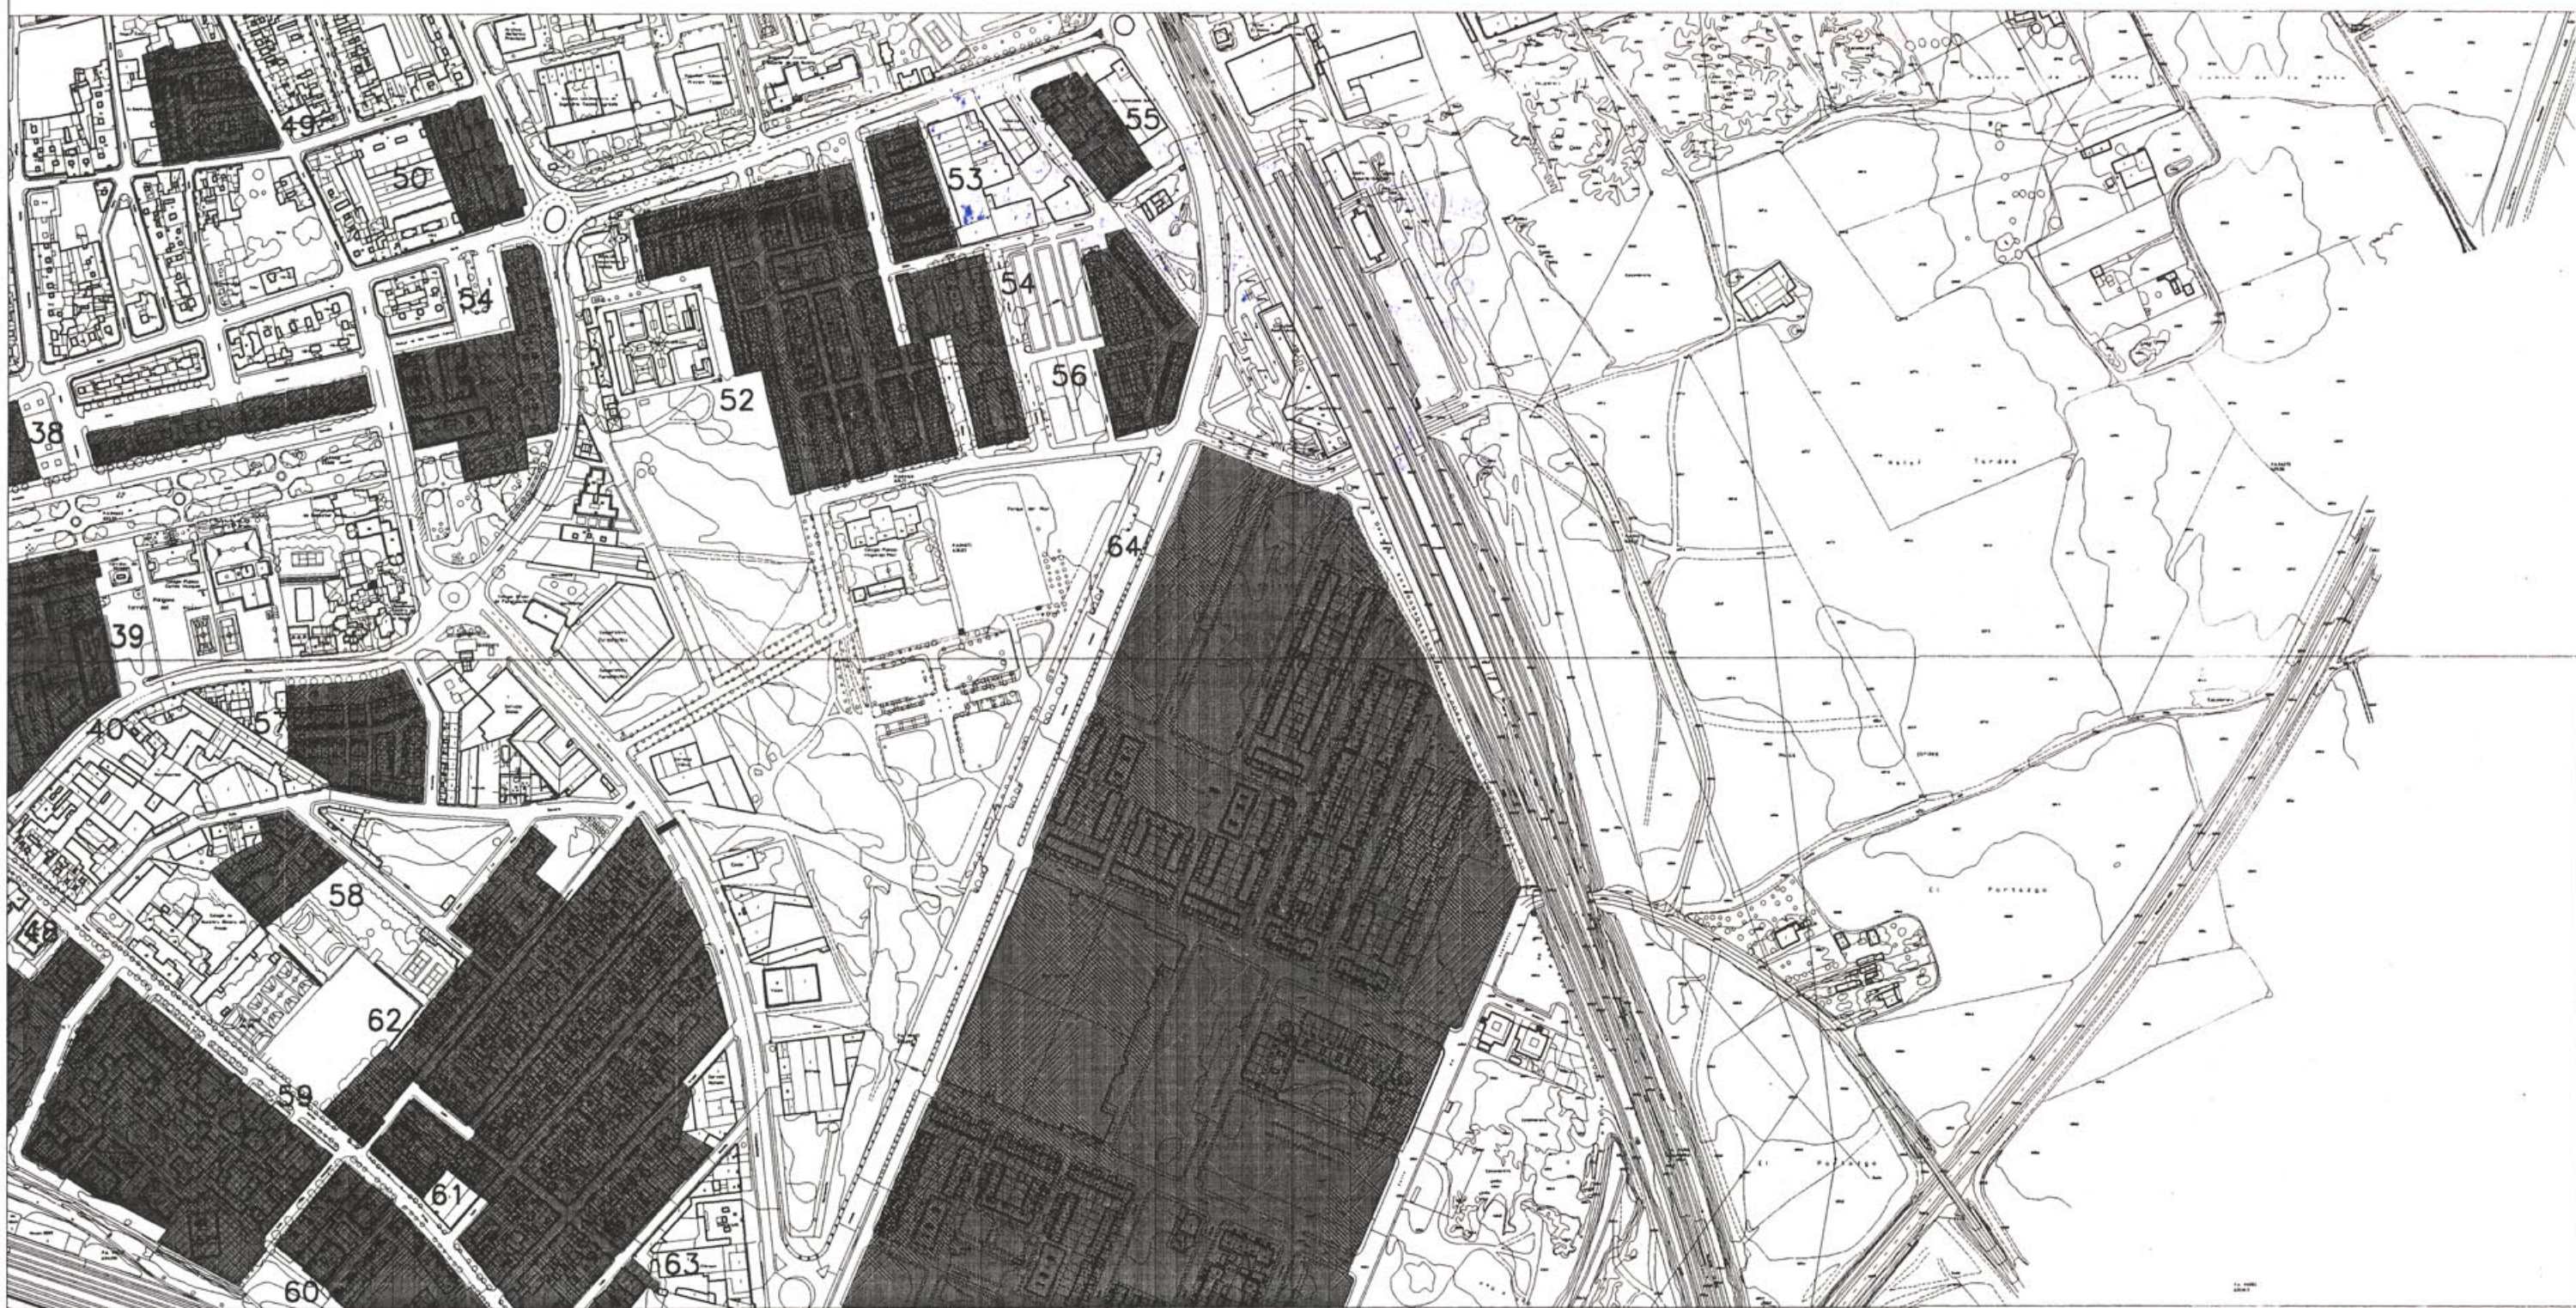

- | | | | | |
|------------------------|-----------------------------|-----------------------------|-----------------------------|------------------------------|
| 38 GRUPO COVIMAN | 49 GRUPO VICENTE GALIANA | 54 GRUPO RUIDERA | 58 RESIDENCIAL ASTURIAS | 62 BARRIADA DE ORIENTE |
| 39 RESIDENCIAL TORREON | 50 GRUPO ALONSO QUIJANO | 55 RESIDENCIAL ALTAMIRA | 59 BARRIADA DE LOS ANGELES | 63 GRUPO SAN VICENTE DE PAUL |
| 40 RESIDENCIAL TORREON | 51 BARRIADA DEL PILAR | 56 BARRIADA DE LA ESPERANZA | 60 RESIDENCIAL VERGEL | 64 RESIDENCIAL NUEVO PARQUE |
| 48 RESIDENCIAL RONDA | 53 URBANIZACION LOS MOLINOS | 57 URBANIZACION BALEARES | 61 RESIDENCIAL CARLOS ERAÑA | |



AYUNTAMIENTO
DE CIUDAD REAL

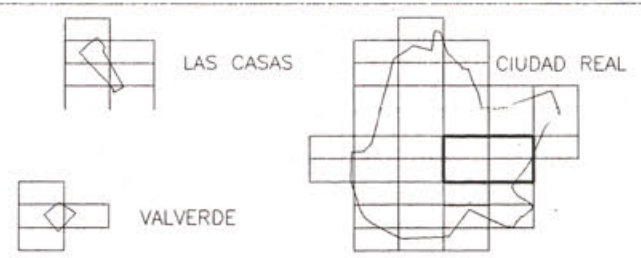

PLAN GENERAL DE CIUDAD REAL


PLANOS DE INFORMACION AREAS MORFOLOGICAS	Escala	Plano
	1'5,000	9
EXCMO. AYUNTAMIENTO DE CIUDAD REAL	GERENCIA MUNICIPAL DE URBANISMO	Fecha
		Noviembre-94
Dibujado Gerencia Municipal de Urbanismo	Arquitecto Alejandro Moyano Gomez	758-16 758-17 758-21 758-22




- 41 URBANIZACION PARQUE LUZ
- 42 GRUPO LA GRANJA
- 43 GRUPO RECINTO FERIAL
- 44 GRUPO LOS ALISOS
- 45 URBANIZACION LAS ACACIAS
- 47 RESIDENCIAL ALARCOS
- 62 BARRIADA LARACHE
- 66 URBANIZACION LOS BECARES
- 67 URBANIZACION LAS ORQUIDEAS
- 68 URBANIZACION LOS GIRASOLES
- 69 URBANIZACION JOSE MAESTRO
- 70 URBANIZACION LAS ORQUIDEAS



AYUNTAMIENTO
DE CIUDAD REAL

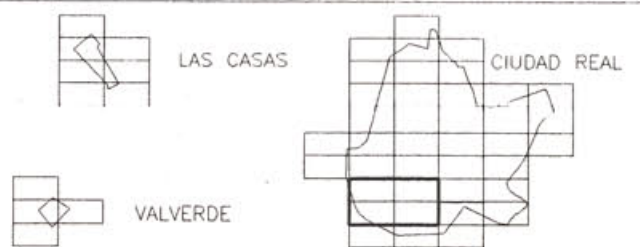


PLAN GENERAL DE CIUDAD REAL		
PLANOS DE INFORMACION	Escala 1'5.000	Plano 9
AREAS MORFOLOGICAS	Fecha Noviembre-94	794-4 794-5 794-9 794-10
EXCMO. AYUNTAMIENTO DE CIUDAD REAL	GERENCIA MUNICIPAL DE URBANISMO	Arquitecto Alejandro Moyano Gomez
Dibujado Gerencia Municipal de Urbanismo		

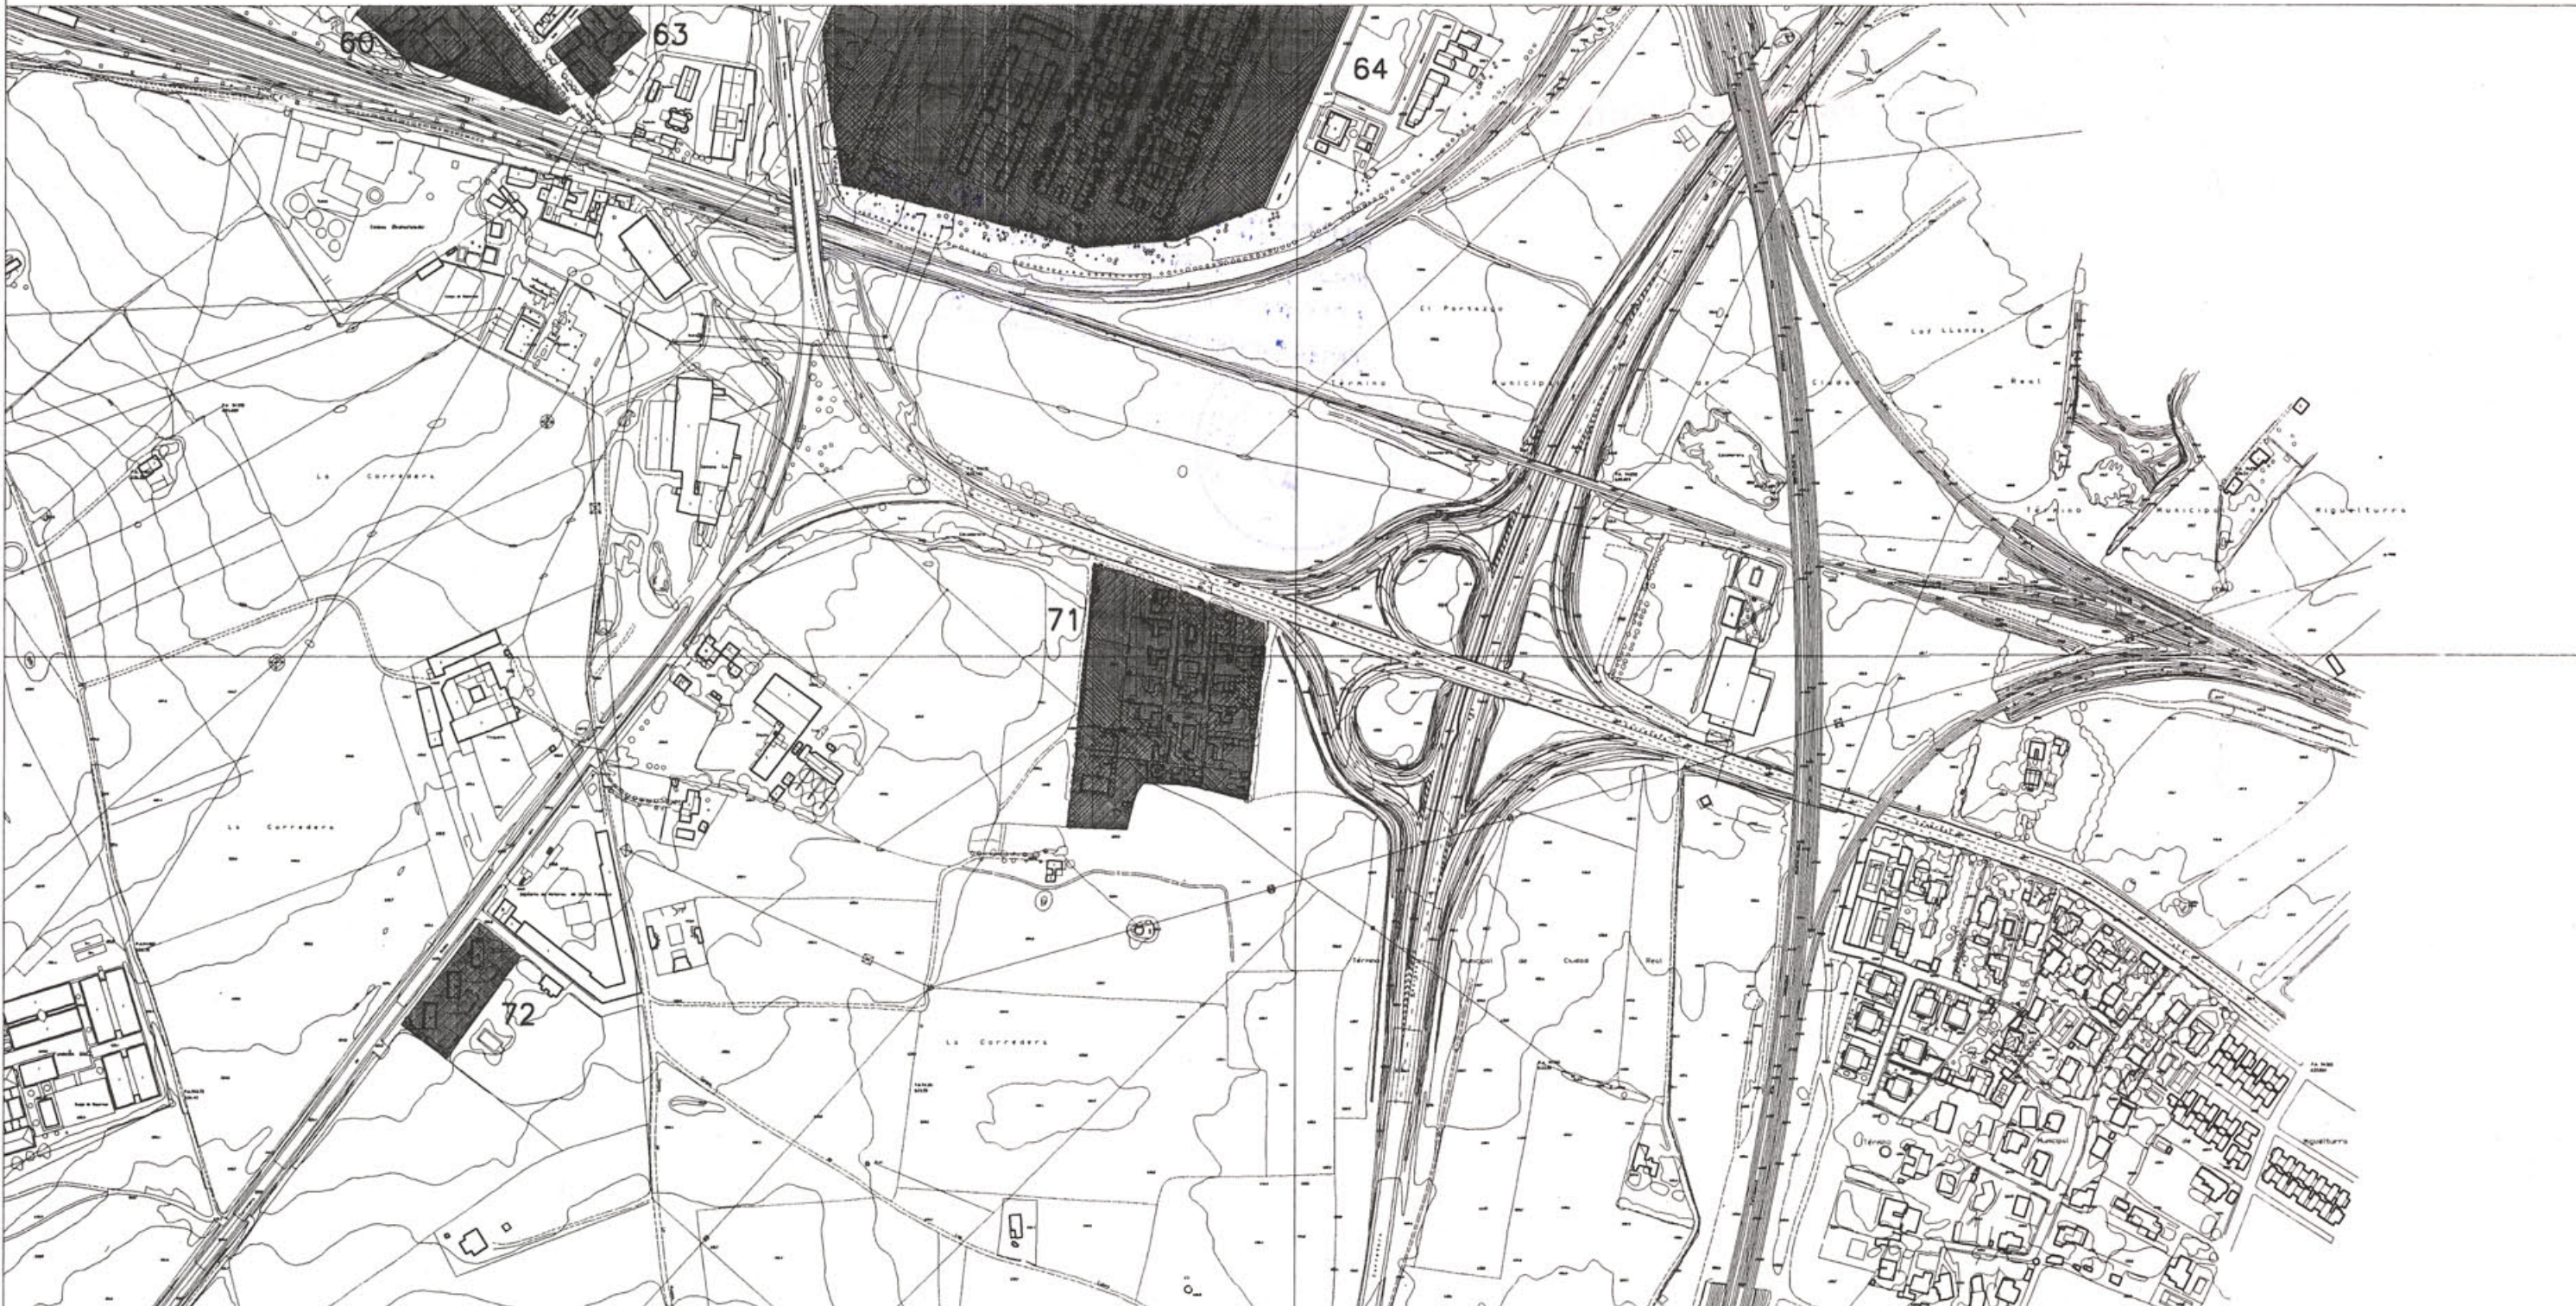


- 60 RESIDENCIAL VERGEL
- 63 GRUPO SAN VICENTE PAUL
- 64 RESIDENCIAL NUEVO PARQUE
- 71 URBANIZACION VILLA CAROLINA
- 72 GRUPO M. O. PUBLICAS



AYUNTAMIENTO
DE CIUDAD REAL

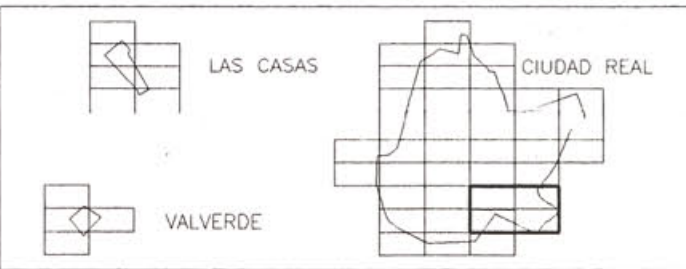

PLAN GENERAL DE CIUDAD REAL							
PLANOS DE INFORMACION		Escala	Plano				
AREAS MORFOLOGICAS		1/5.000	9				
EXCMO. AYUNTAMIENTO DE CIUDAD REAL		GERENCIA MUNICIPAL DE URBANISMO	Fecha				
			Noviembre-94				
Dibujado Gerencia Municipal de Urbanismo	Arquitecto Alejandro Moyano Gomez		<table border="1" style="font-size: 0.8em;"> <tr> <td>795-1</td> <td>795-2</td> </tr> <tr> <td>795-6</td> <td>795-7</td> </tr> </table>	795-1	795-2	795-6	795-7
795-1	795-2						
795-6	795-7						