




**5C. RESERVA DE TERRENOS PARA LA OBTENCION
DE PATRIMONIO MUNICIPAL DE SUELO**

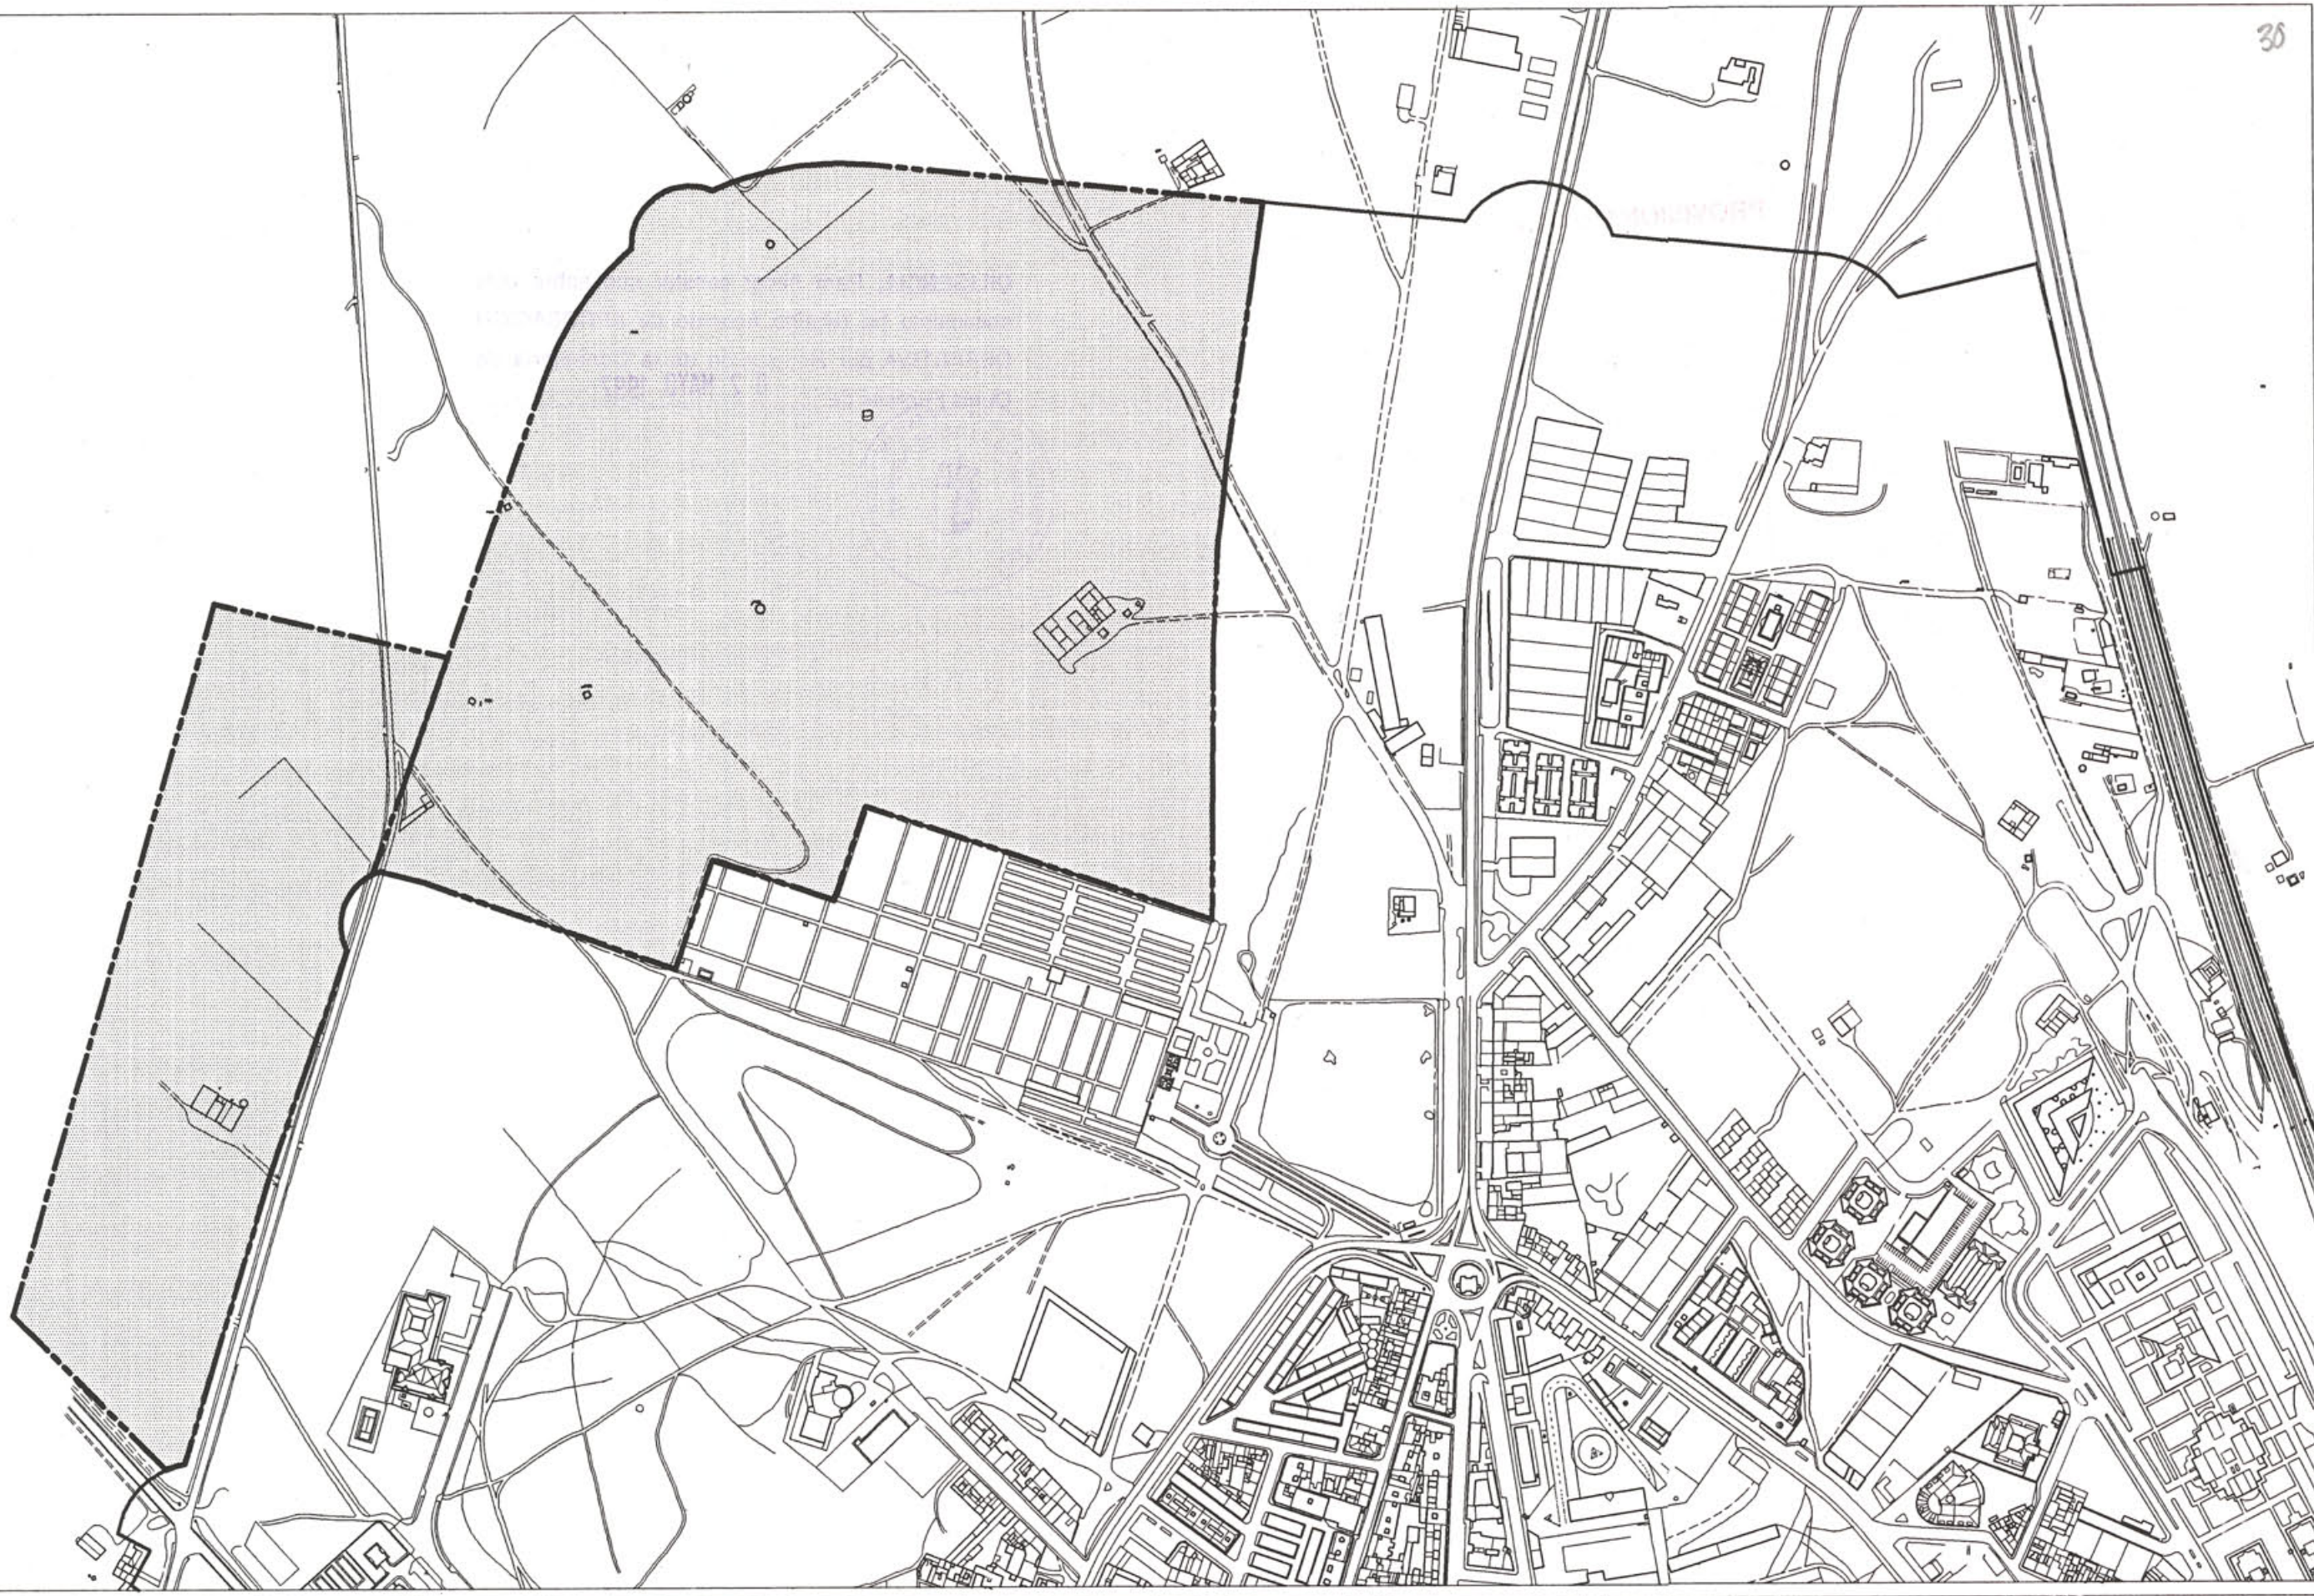


Limites


— suelo urbano



- - - limite del area reservada


Area Reservada

■ area reservada para la obtención de patrimonio municipal de suelo

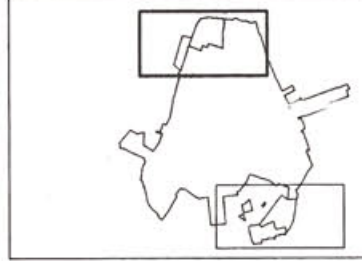

PLAN GENERAL DE CIUDAD REAL		
RESERVA DE TERRENOS PARA LA OBTENCIÓN DE PATRIMONIO MUNICIPAL DE SUELO	Escala 1/5.000	Plano 5C
EXCMO. AYUNTAMIENTO DE CIUDAD REAL	 GERENCIA MUNICIPAL DE URBANISMO	Fecha Marzo-95
Dibujado Gerencia Municipal de Urbanismo		Arquitecto Alejandro Moyano Gomez

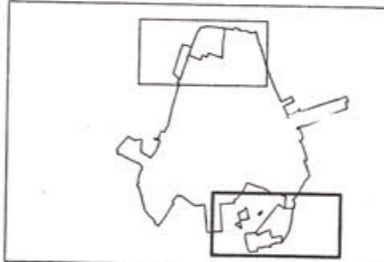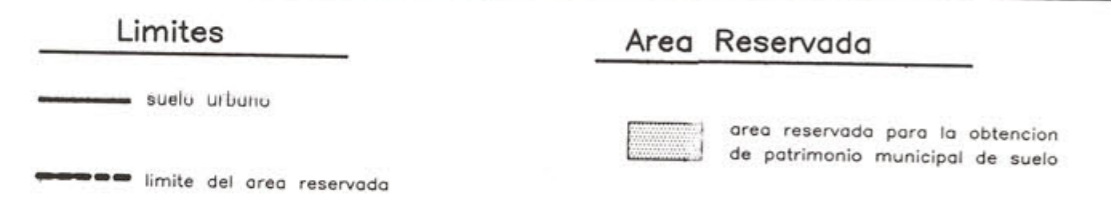

PLAN GENERAL DE CIUDAD REAL		
RESERVA DE TERRENOS PARA LA OBTENCION DE PATRIMONIO MUNICIPAL DE SUELO	Escala 1/5.000	Plano 5C
EXCMO. AYUNTAMIENTO DE CIUDAD REAL	 GERENCIA MUNICIPAL DE URBANISMO	Fecha Marzo-95
Dibujado Gerencia Municipal de Urbanismo	Arquitecto Alejandro Moyano Gomez	ho a 2