


PARCELA B. MANZANA 1. SA-PGALL. CIUDAD REAL

dimensiones mínimas según normativa

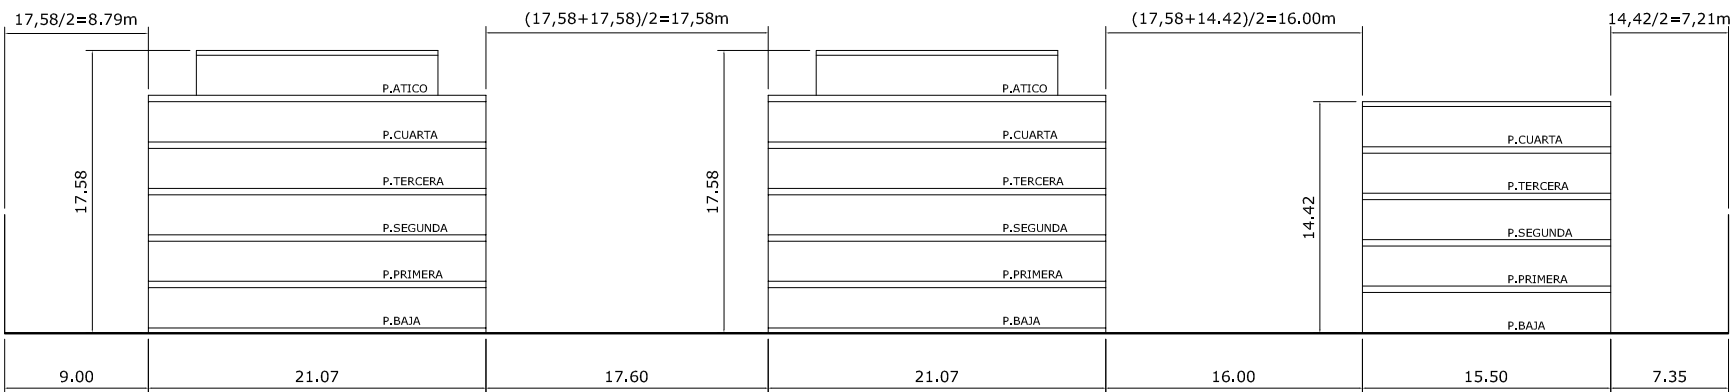

dimensiones según Estudio de Detalle

SECCION 1-1

ESTUDIO DE DETALLE

" PARCELA B " MANZANA 1 DEL SECTOR A-PGALL DEL PGOU CIUDAD REAL

PLANO DE **ALINEACIONES Y ORDENACION DE VOLUMENES. SECCION 1-1**

LA PROPIEDAD	EL ARQUITECTO	Nº DE PROY. 12/2007
		NOM. INF. ORDENACION
FECHA OCTUBRE 2007	ESCALA e 1/300	Nº DE PLANO 03