



SECCION SEPARACION BLOQUES


SEPARACION ENTRE BLOQUES 1 Y 2 = SEMISUMA ALTURA CORNISA BLOQUES 1 Y 2 = $28,62 \text{ m}/2 = 14,81 \text{ m} < 15,00 \text{ m}$
 SEPARACION A MEDIANERAS DE LOS BLOQUES = MITAD ALTURA CORNISA BLOQUES 1 Y 2 = $7,405 \text{ m} < 8,45 \text{ m}-7,57 \text{ m}-14,63 \text{ m}, 15,59 \text{ m}$

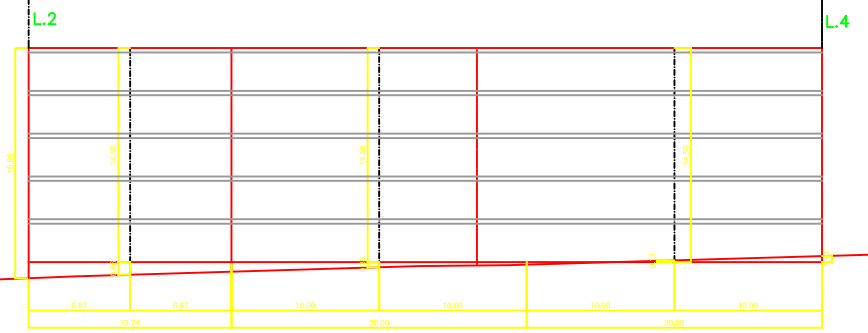



BLOQUE 1 ALTURA CORNISA PERMITIDA = 17,00 m

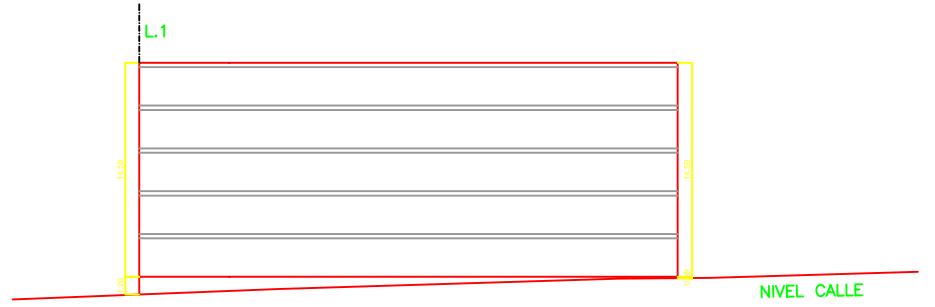

BLOQUE 2 ALTURA CORNISA PERMITIDA = 17,00 m

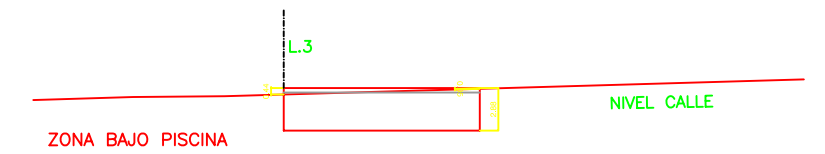

ZONA BAJO PISCINA

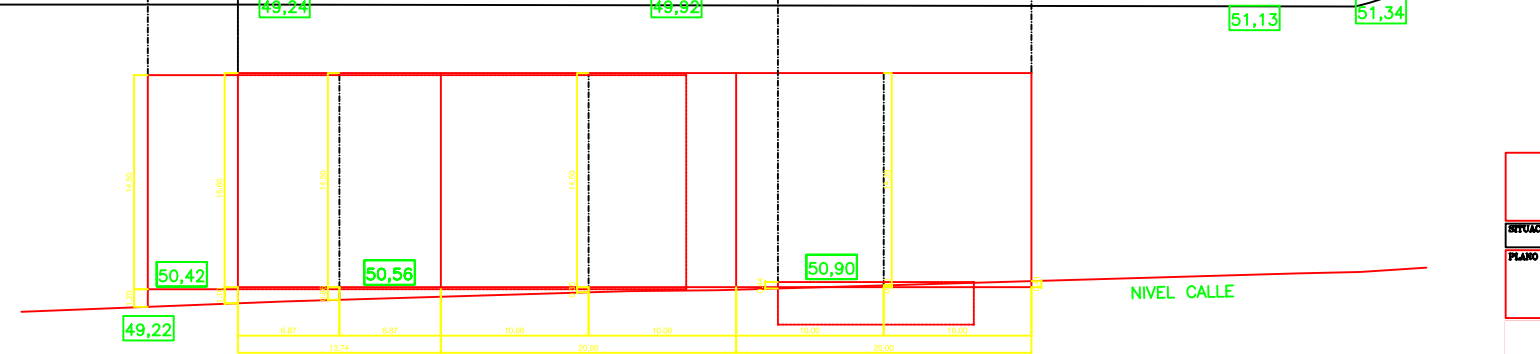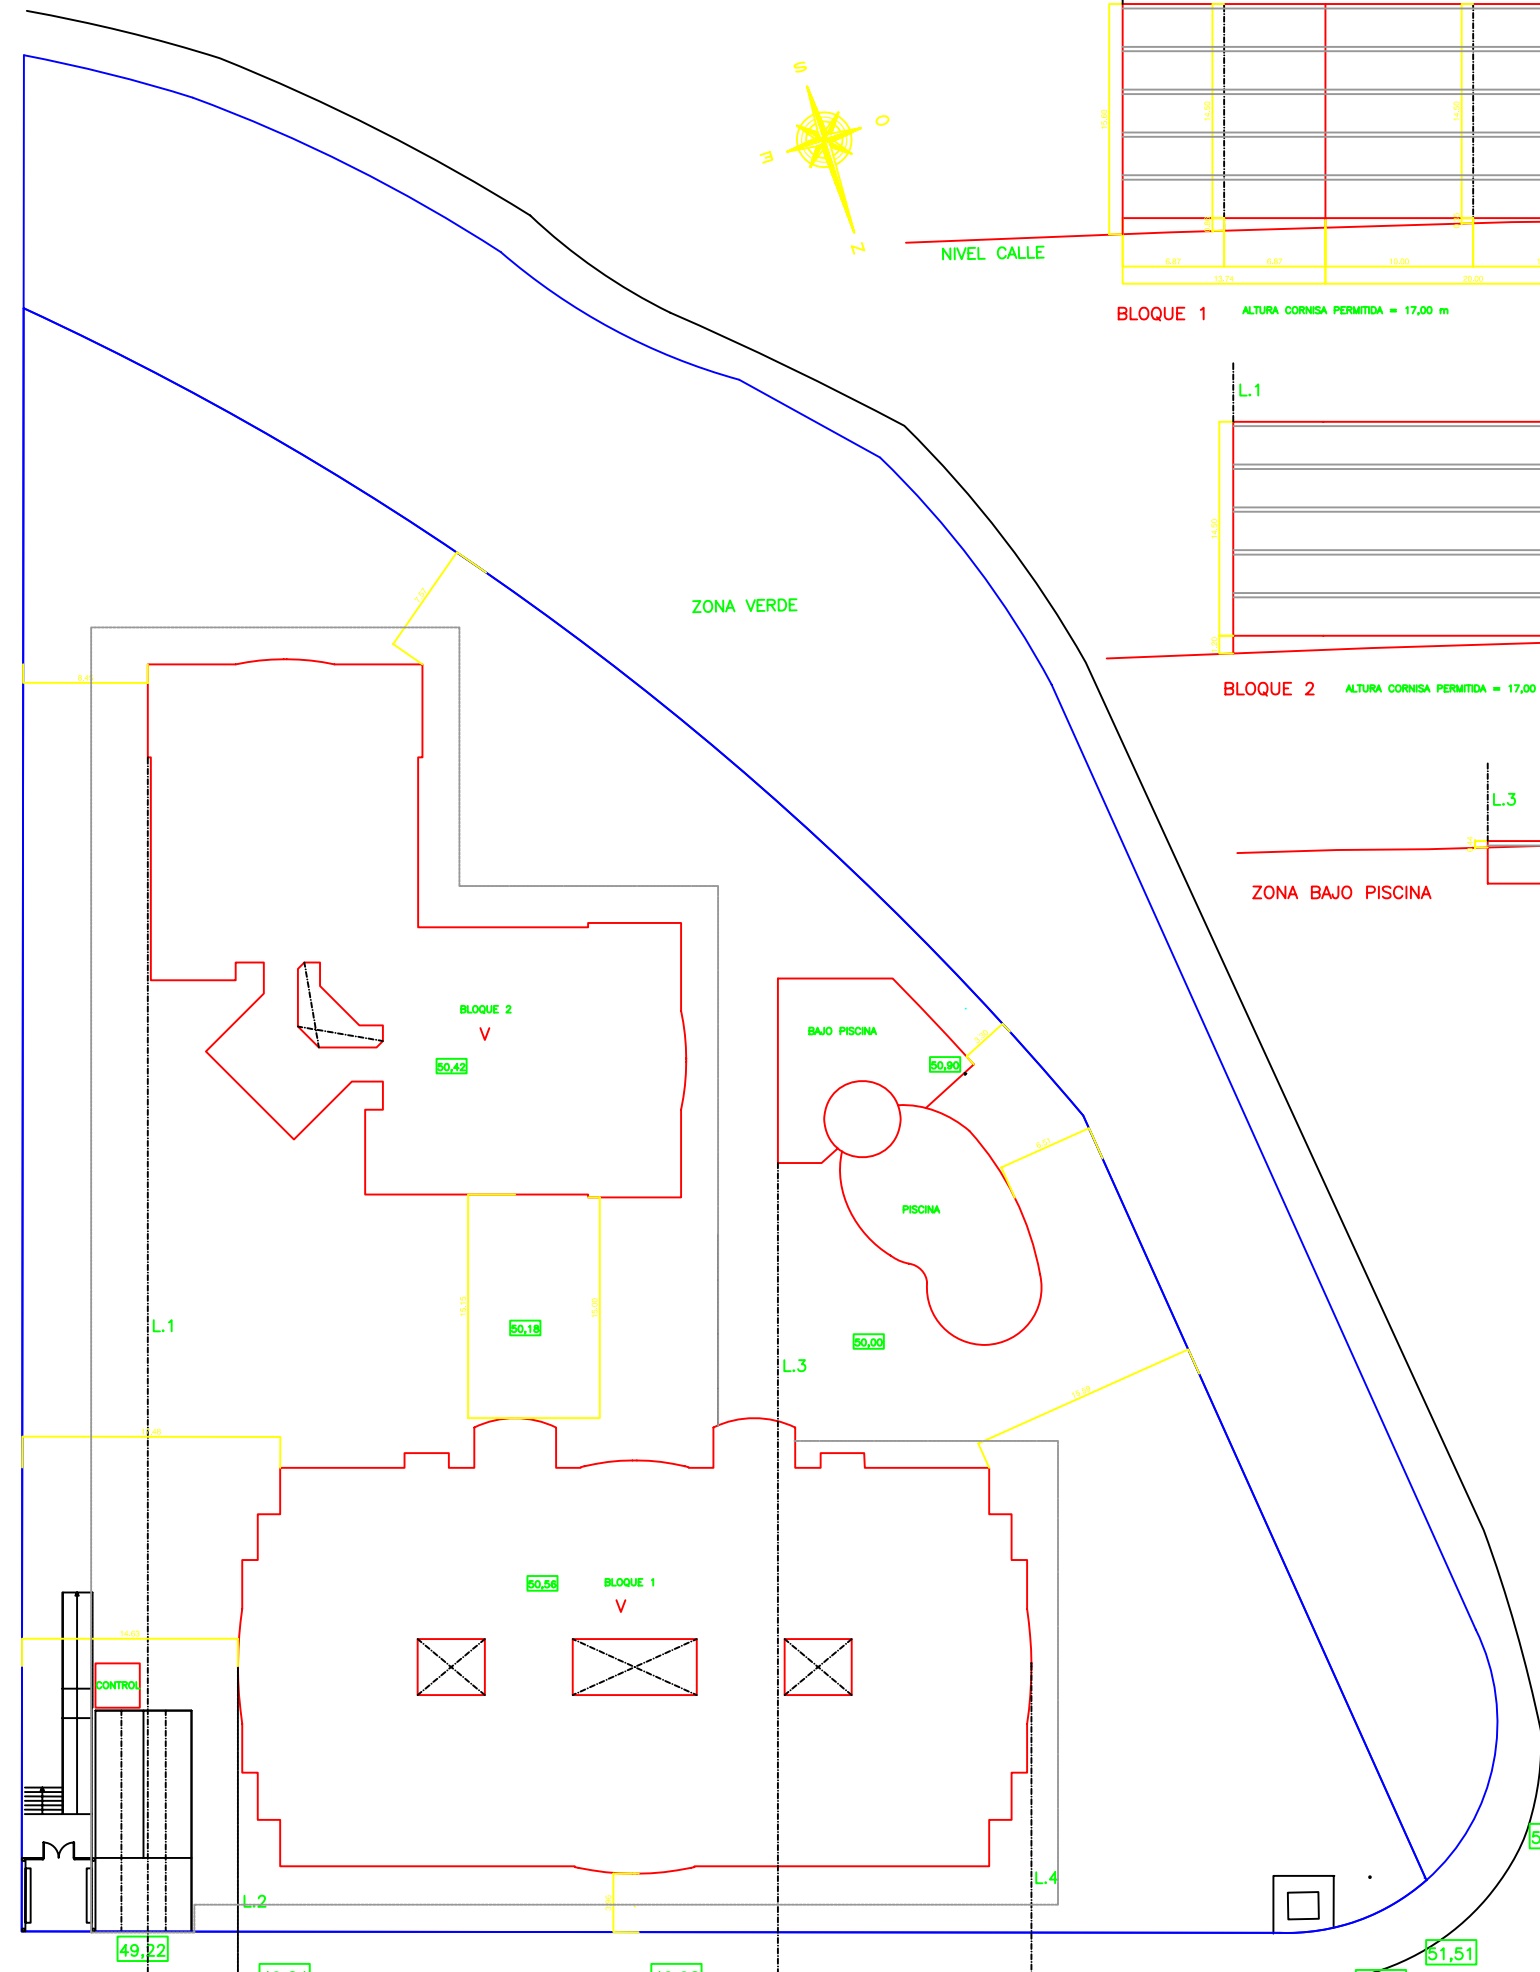

ESTUDIO DETALLE	
SITUACION: PARCELA 1-1 MANZANA 1 DE LA UE MIG AVDA. PARQUE CABAREROS (CIUDAD REAL)	
PLANO DE: PLANO JUSTIFICACION ALINEACIONES Y RASANTES Y SEPARACION ENTRE BLOQUES Y MEDIANERAS	
FECHA: MAYO 06	ESCALA: 1:200
	FOLIO Nº 2