




PERFILES TRANSVERSALES

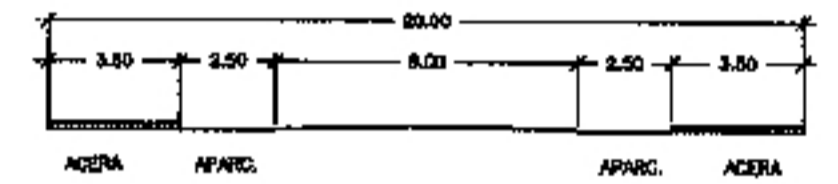


VIA-1 Y 5

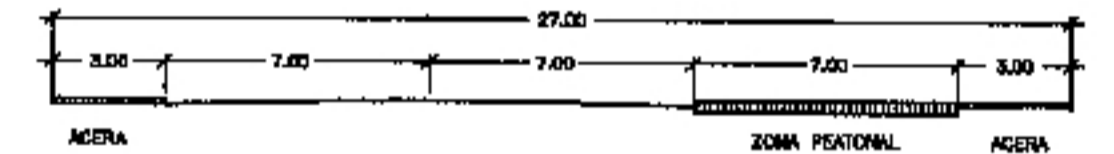


VIA-2

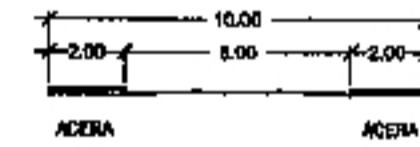

VIA-3

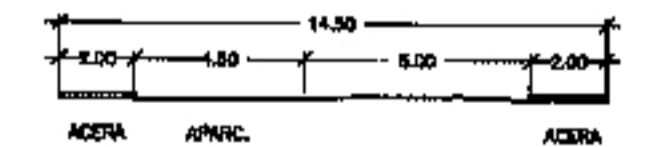

VIA-4

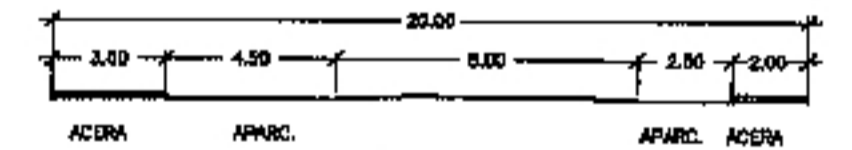

VIA-6

PROGRAMA DE ACTUACION URBANIZADORA DE UEMIG
(ALTERNATIVA TECNICA:ORDENACION DETALLADA)
TEXTO REFUNDIDO CON MODIFICACION DE ORDENACION EN LAS MANZANAS 3 Y 4

SITUACION: CIUDAD REAL: UNIDAD DE EJECUCION UEMIG

PLANO DE:	ALINEACIONES Y RASANTES PERFILES TRANSVERSALES	PLANO N.	6	SUSTITUYE A:
-----------	---	----------	---	--------------

ESCALA:
1/2000

FECHA:
SEPTIEMBRE-2008